


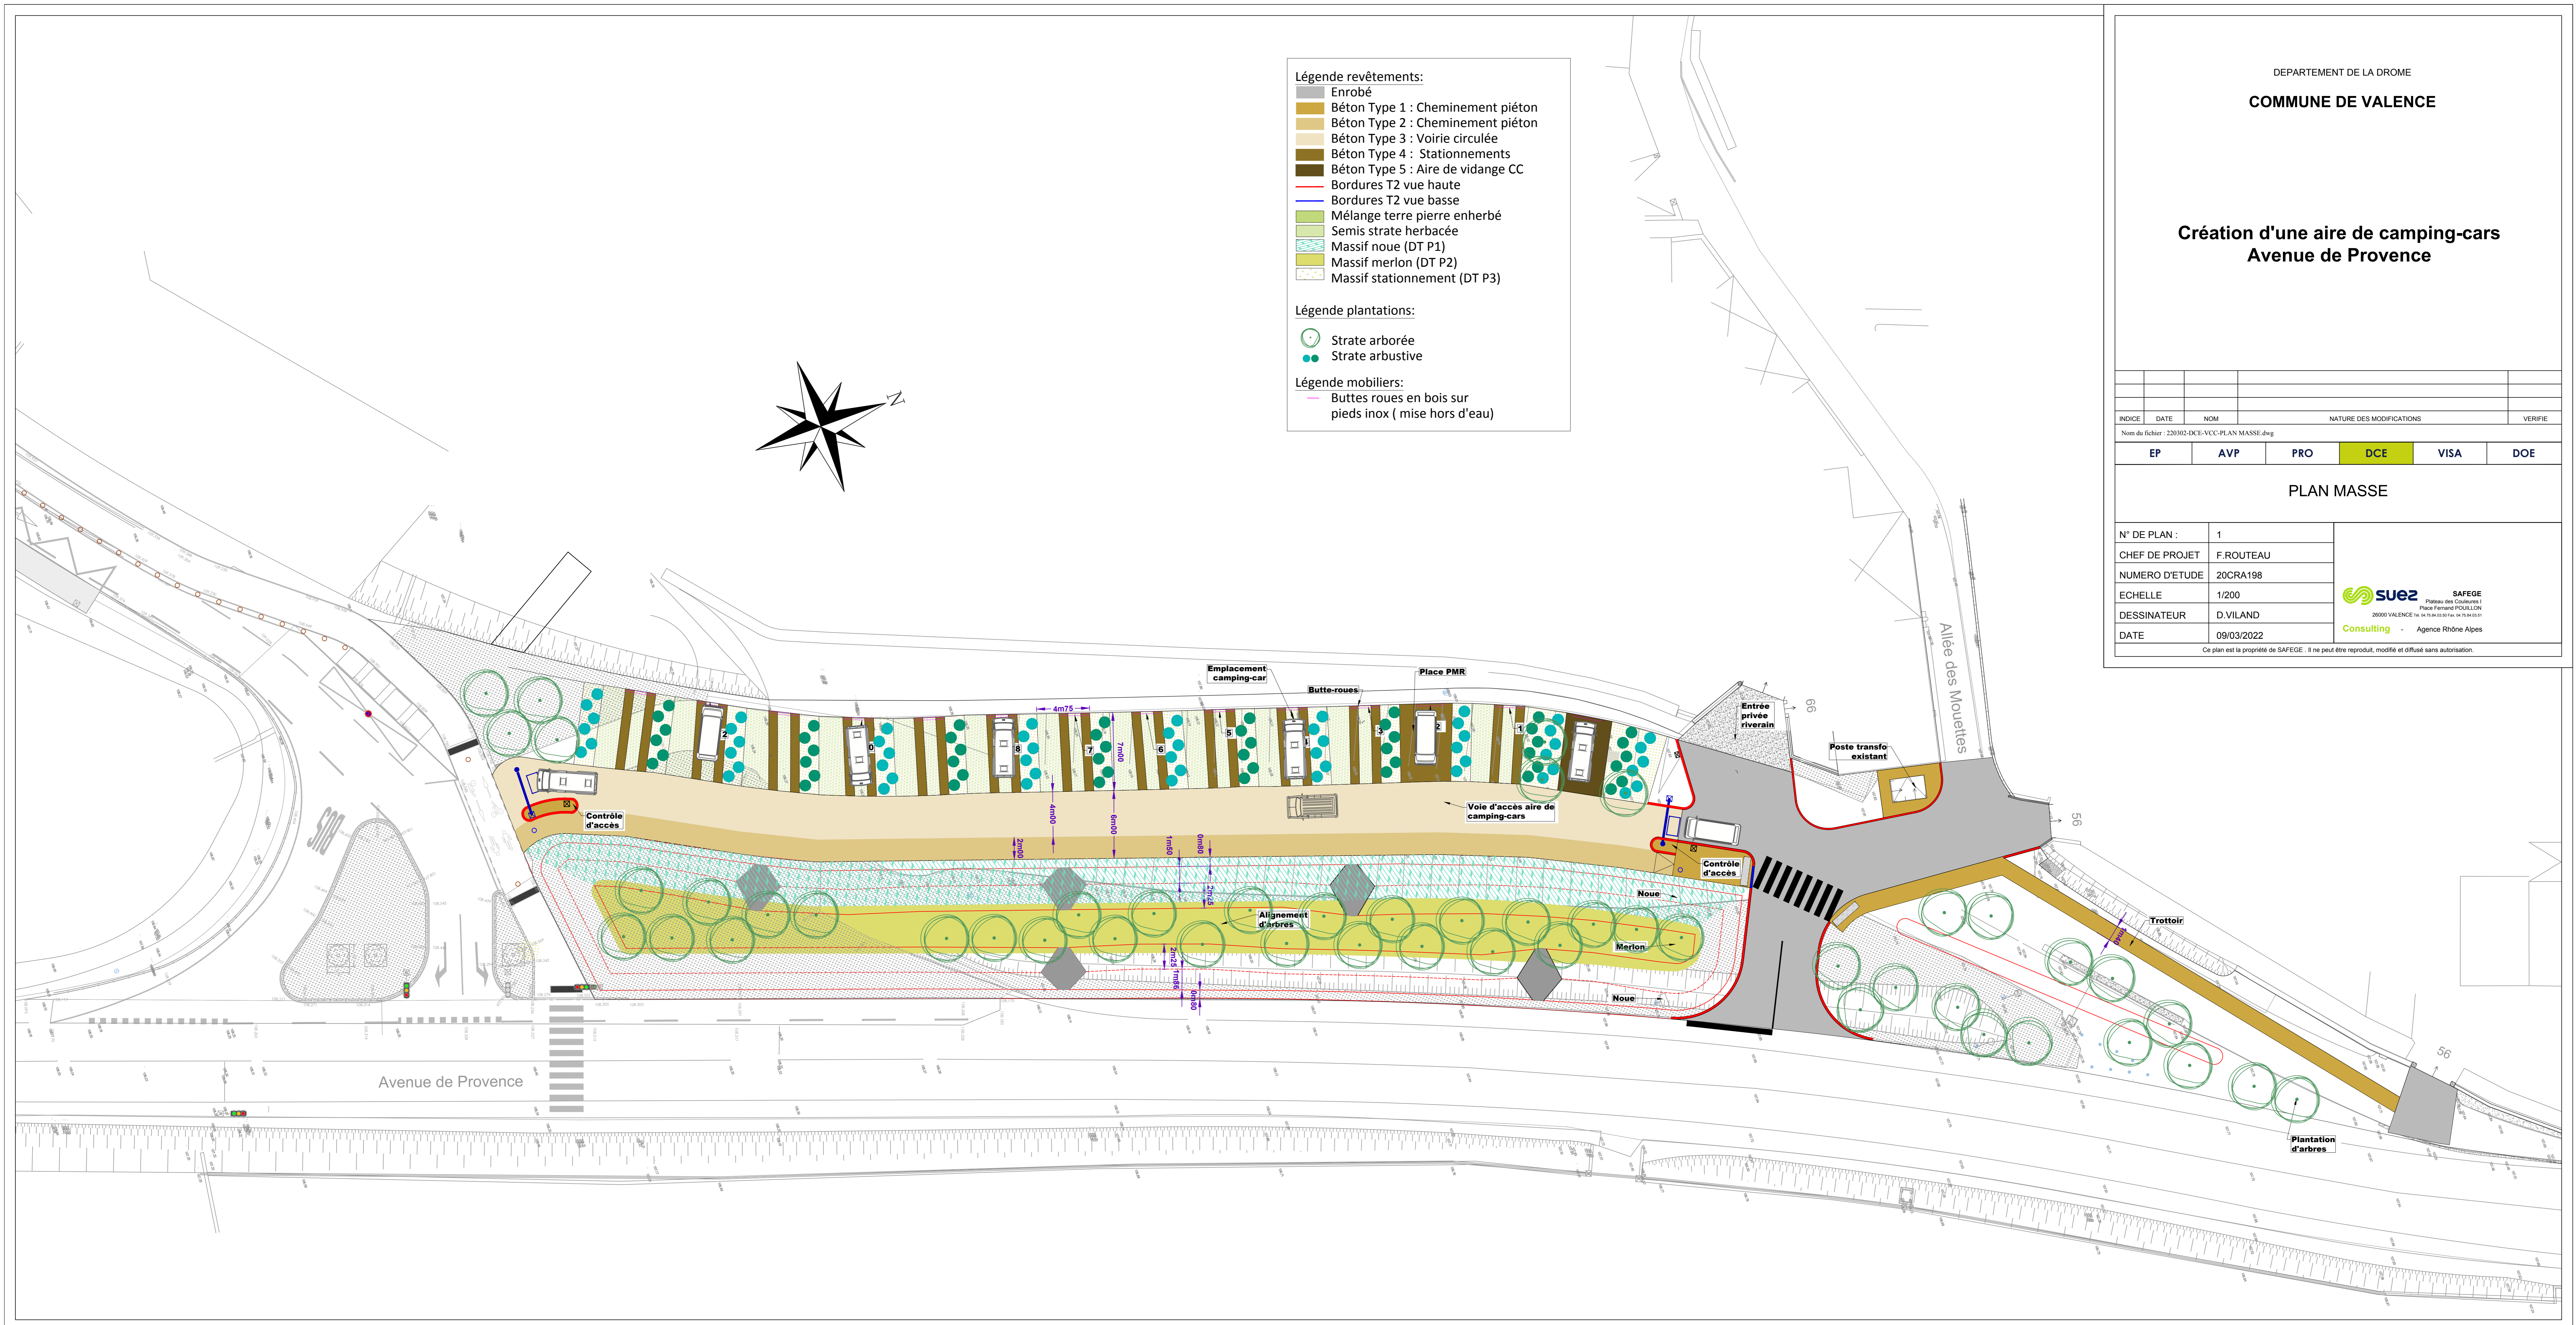
**Création d'une aire de camping-cars  
 Avenue de Provence**

INDICE	DATE	NOM	NATURE DES MODIFICATIONS	VERIFIE	
Nom du fichier : 220302-DCE-VCC-PLAN MASSI.dwg					
EP	AVP	PRO	DCE	VISA	DOE
<b>PLAN MASSE</b>					
N° DE PLAN :	1				
CHEF DE PROJET :	F.ROUTEAU				
NUMERO D'ETUDE :	20CRA198				
ECHELLE :	1/200				
DESSINATEUR :	D.VILAND				
DATE :	09/03/2022				



**SAFEGE**  
 Plateau des Châtaignes I  
 26000 VALENCE cedex 03  
 Agence Rhône Alpes

Ce plan est la propriété de SAFEGE. Il ne peut être reproduit, modifié et diffusé sans autorisation.



- Légende revêtements:**
- Enrobé
  - Béton Type 1 : Cheminement piéton
  - Béton Type 2 : Cheminement piéton
  - Béton Type 3 : Voirie circulée
  - Béton Type 4 : Stationnements
  - Béton Type 5 : Aire de vidange CC
  - Bordures T2 vue haute
  - Bordures T2 vue basse
  - Mélange terre pierre enherbé
  - Semis strate herbacée
  - Massif noue (DT P1)
  - Massif merlon (DT P2)
  - Massif stationnement (DT P3)
- Légende plantations:**
- Strate arborée
  - Strate arbustive
- Légende mobiliers:**
- Buttes roues en bois sur pieds inox ( mise hors d'eau)